


AERA
Piatto doccia con canalina
Shower tray with channel drain

Piatto doccia che può essere installato a filo pavimento o in appoggio
Shower trays can be installed flush with the floor or laid on top.

Florim suggerisce di utilizzare materiale con requisiti R10 classe B
Florim suggests to use of material with R10 class B requirements.

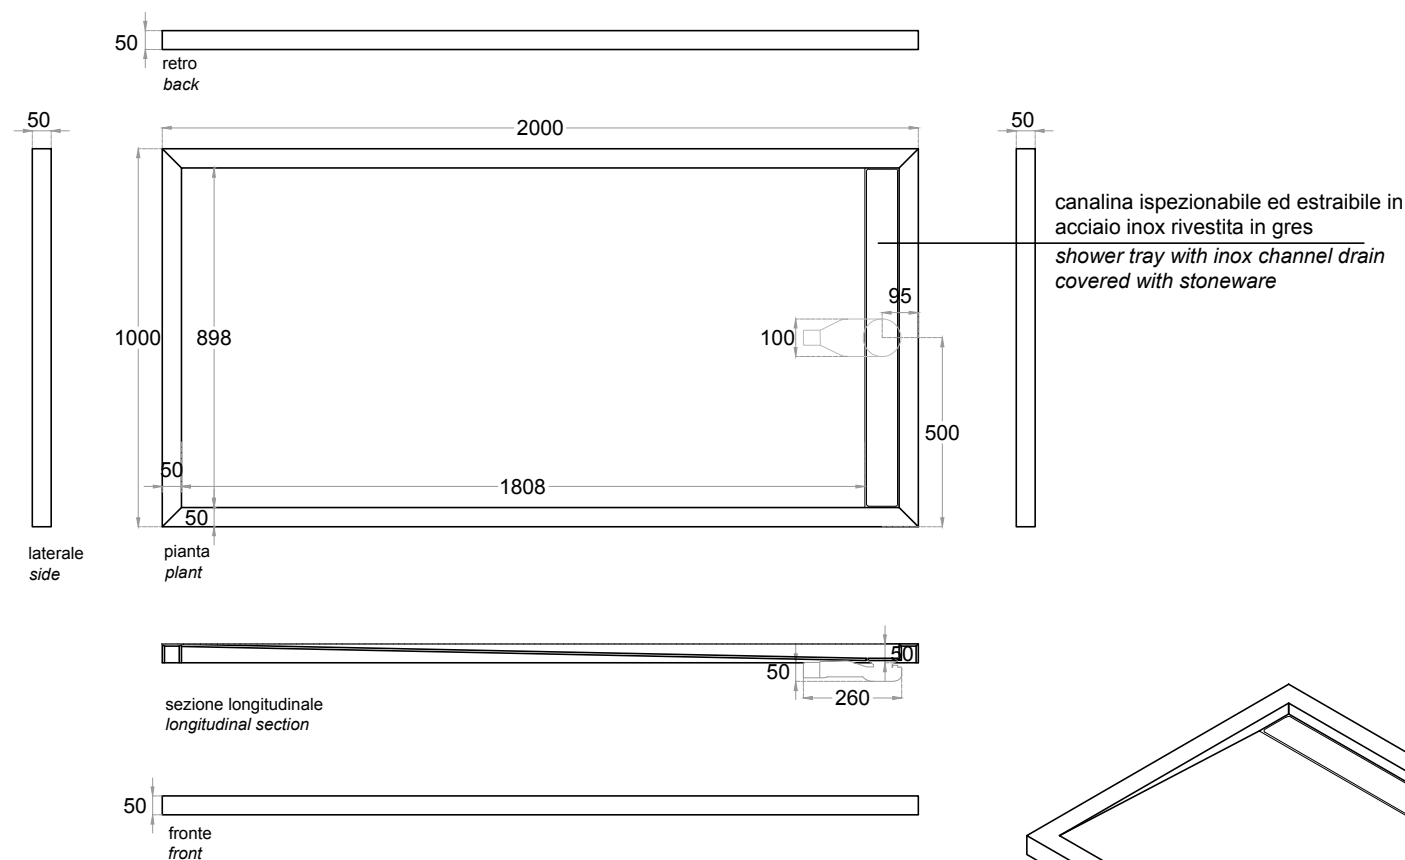

2% < Pendenza/grade < 2,5%

Accessori inclusi/ accessories included:

Piletta sifonata per piatto doccia ispezionabile, corpo di drenaggio, filettatura, blocca odori, setaccio per capelli, guarnizioni, chiave di montaggio, riduttore per DN40/50
Inspectionable shower tray siphon drain, drainage body, threading, odor trap, hair strainer, gaskets, assembly key, and reducer for DN40/50."

REV 01 - 01/03/26

ELITIQUE

collezione | collection

ABACO

foglio | sheet

A4

articolo | item

786451 AERA 100x200

scala | scale

1:20

falper. | FLORIM

Florim Ceramiche S.p.a. SB
Via Canaletto 24, 41042
Fiorano Modenese (MO) - Italy
+39 0536 840111
elitique@florim.com | www.florim.com